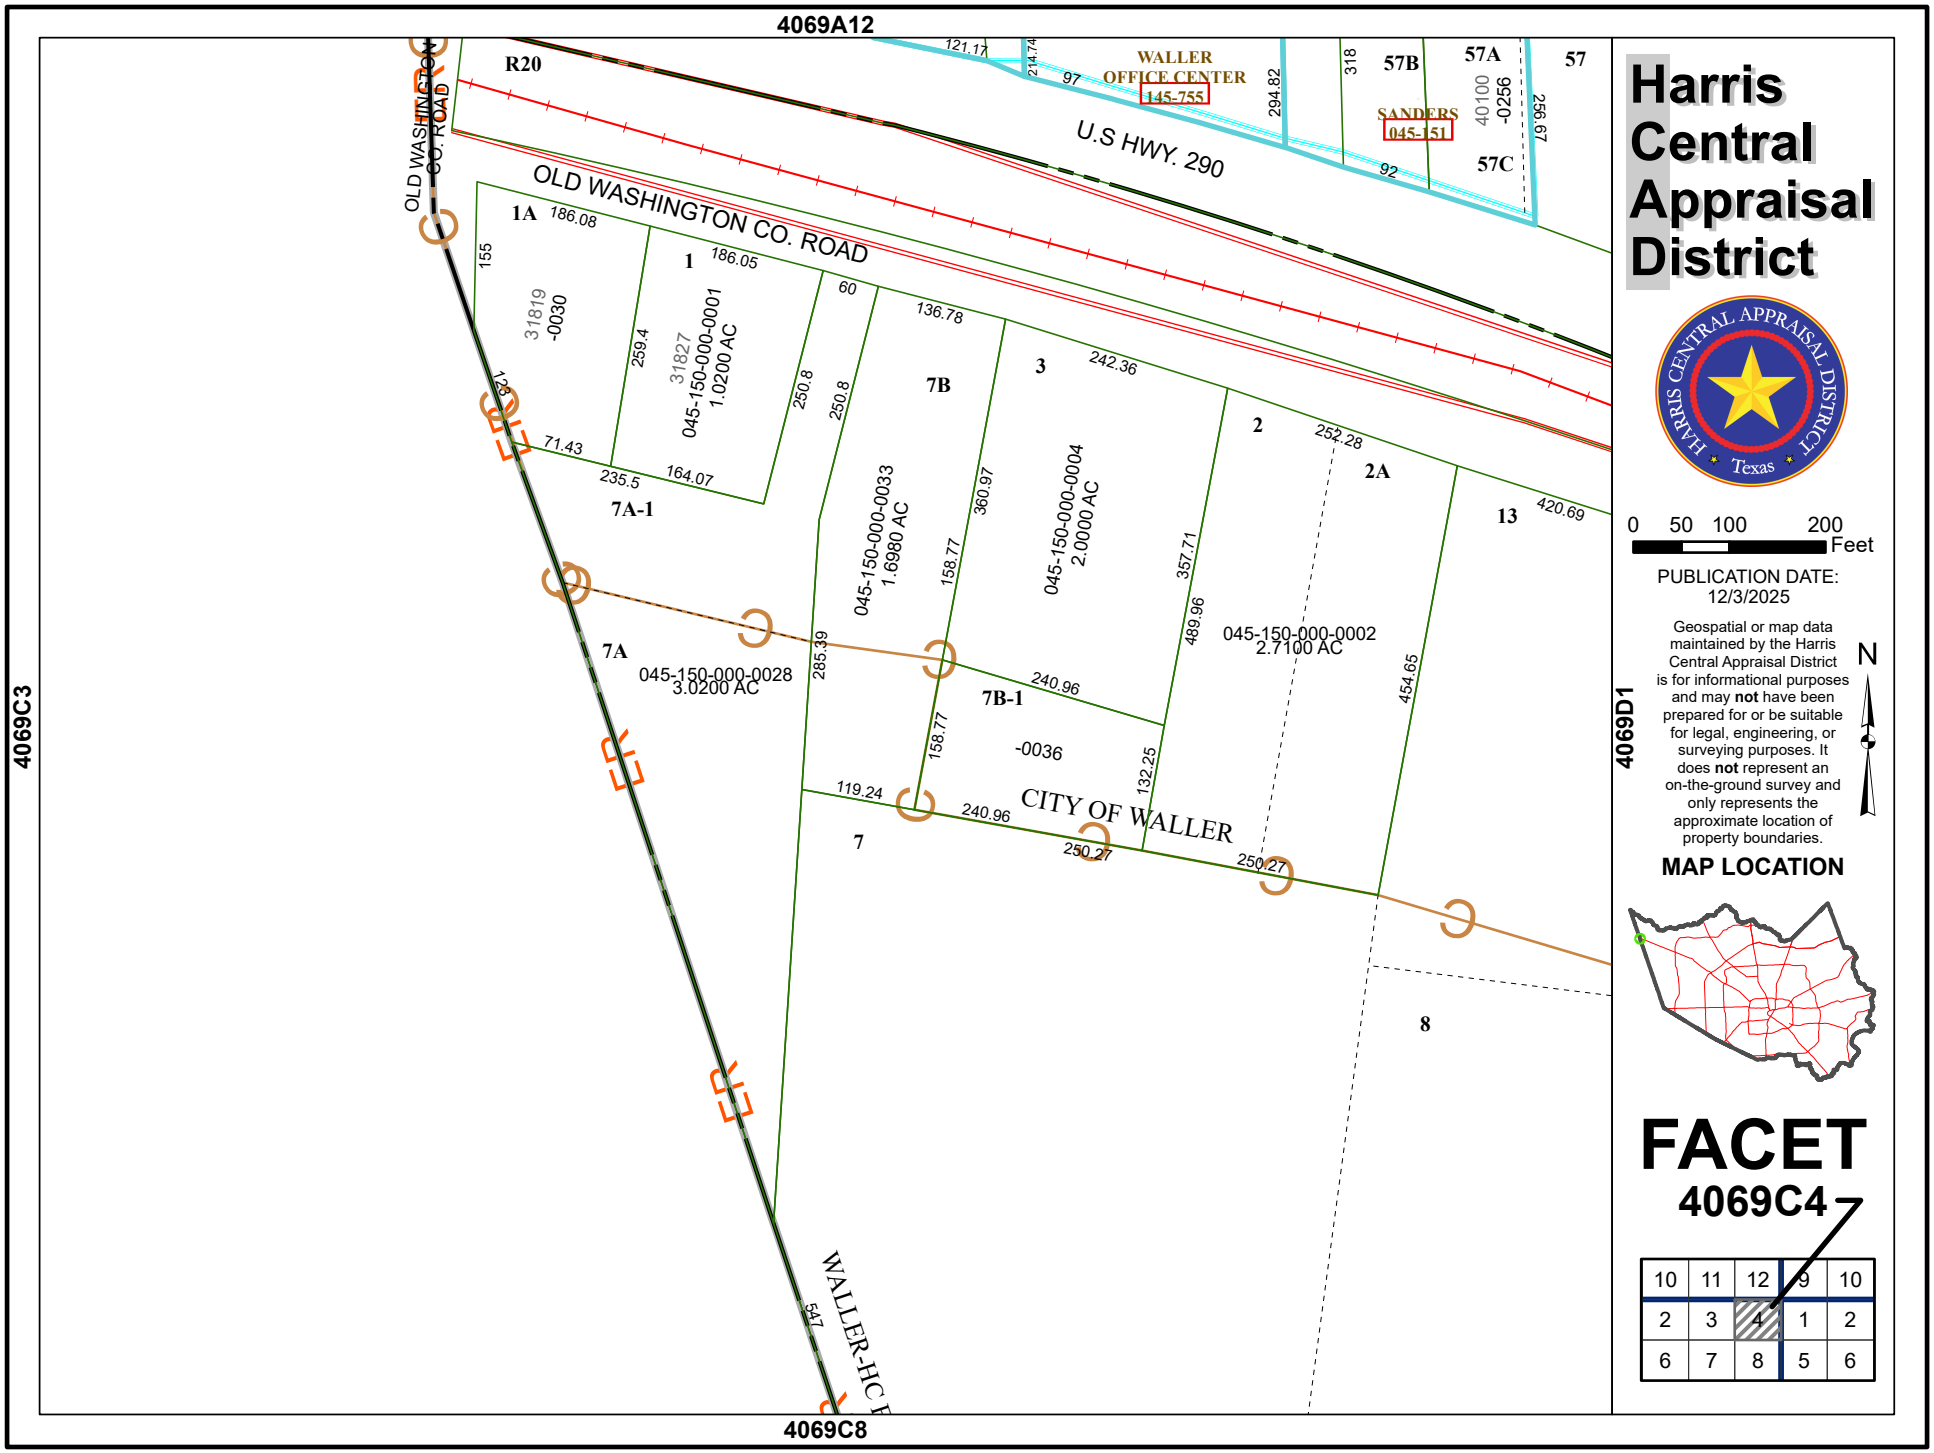
4069A12
4069C3
4069C8
4069D1
R20
U.S HWY. 290
OLD WASHINGTON CO. ROAD
OLD WASHINGTON CO. ROAD
WALLER OFFICE CENTER
145-755
SANDERS
045-151
57A
57B
57C
57
1A
1
7A-1
7A
7B
7B-1
2
2A
3
13
7
8
045-150-000-0001
1.0200 AC
045-150-000-0033
1.6980 AC
045-150-000-0004
2.0000 AC
045-150-000-0002
2.7100 AC
045-150-000-0028
3.0200 AC
31819
-0030
31827
-0036
40100
-0256
CITY OF WALLER
WALLER-HC
Harris Central Appraisal District
HARRIS CENTRAL APPRAISAL DISTRICT
Texas
0 50 100 200
Feet
PUBLICATION DATE:
12/3/2025
Geospatial or map data maintained by the Harris Central Appraisal District is for informational purposes and may not have been prepared for or be suitable for legal, engineering, or surveying purposes. It does not represent an on-the-ground survey and only represents the approximate location of property boundaries.
N
MAP LOCATION
FACET
4069C4
10 11 12 9 10
2 3 4 1 2
6 7 8 5 6