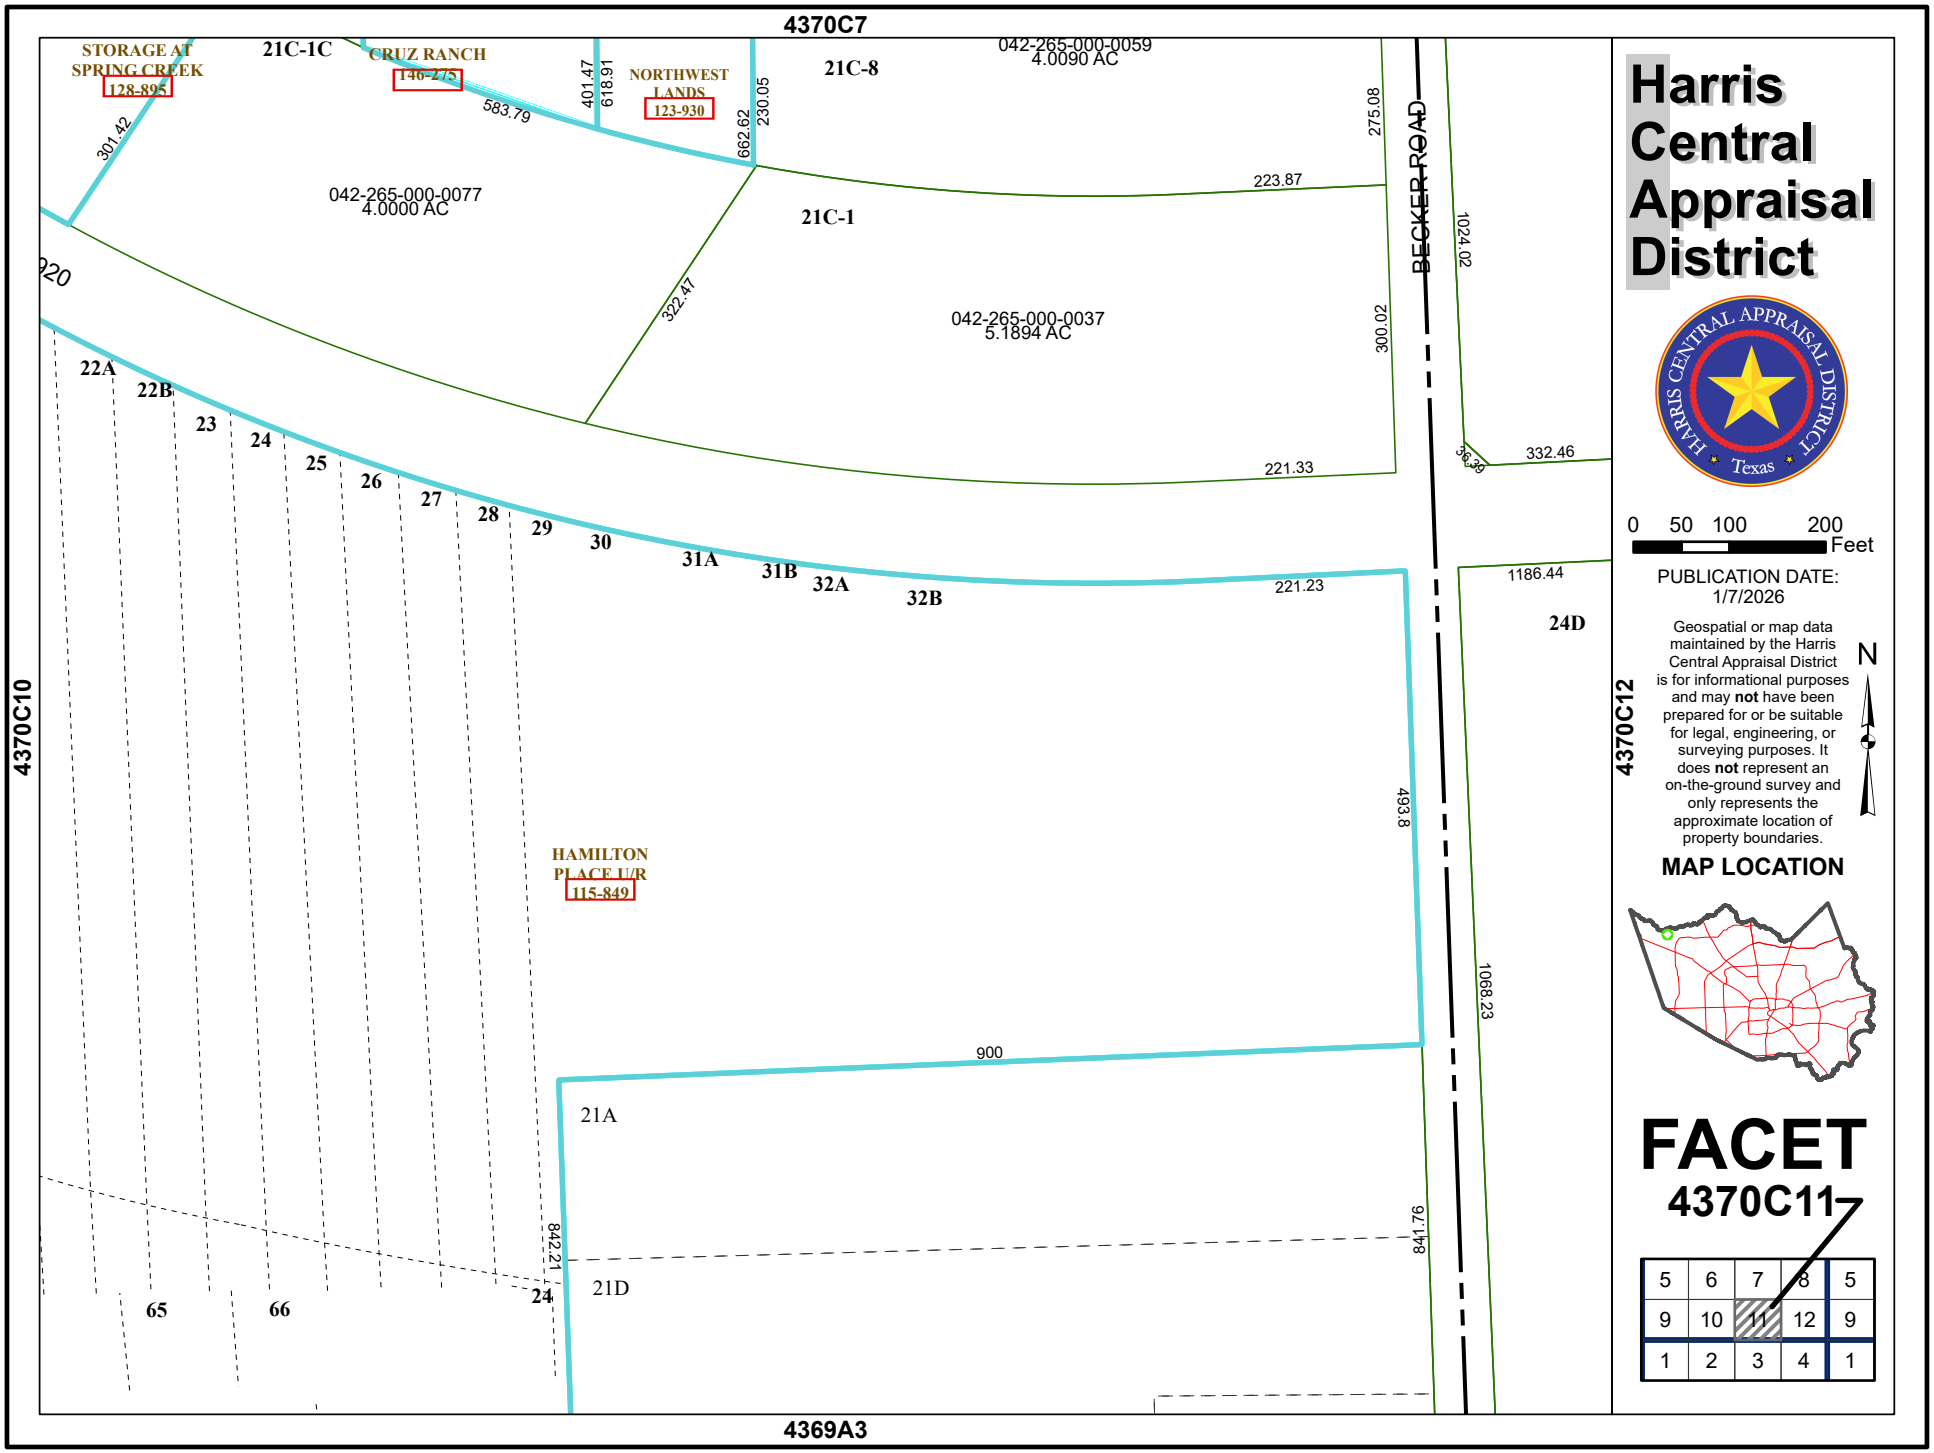
4370C7
STORAGE AT SPRING CREEK
128-895
21C-1C
CRUZ RANCH
146-275
NORTHWEST LANDS
123-930
21C-8
042-265-000-0059
4.0090 AC
042-265-000-0077
4.0000 AC
21C-1
042-265-000-0037
5.1894 AC
BECKER ROAD
HAMILTON PLACE U/R
115-849
22A
22B
23
24
25
26
27
28
29
30
31A
31B
32A
32B
24D
21A
21D
65
66
24
4370C10
4370C12
4369A3
583.79
401.47
618.91
662.62
230.05
301.42
223.87
275.08
1024.02
322.47
300.02
221.33
332.46
58.39
1186.44
221.23
493.8
1068.23
900
842.21
841.79
Harris Central Appraisal District
HARRIS CENTRAL APPRAISAL DISTRICT
Texas
0 50 100 200
Feet
PUBLICATION DATE:
1/7/2026
Geospatial or map data maintained by the Harris Central Appraisal District is for informational purposes and may not have been prepared for or be suitable for legal, engineering, or surveying purposes. It does not represent an on-the-ground survey and only represents the approximate location of property boundaries.
N
MAP LOCATION
FACET
4370C11
5 6 7 8 5
9 10 11 12 9
1 2 3 4 1