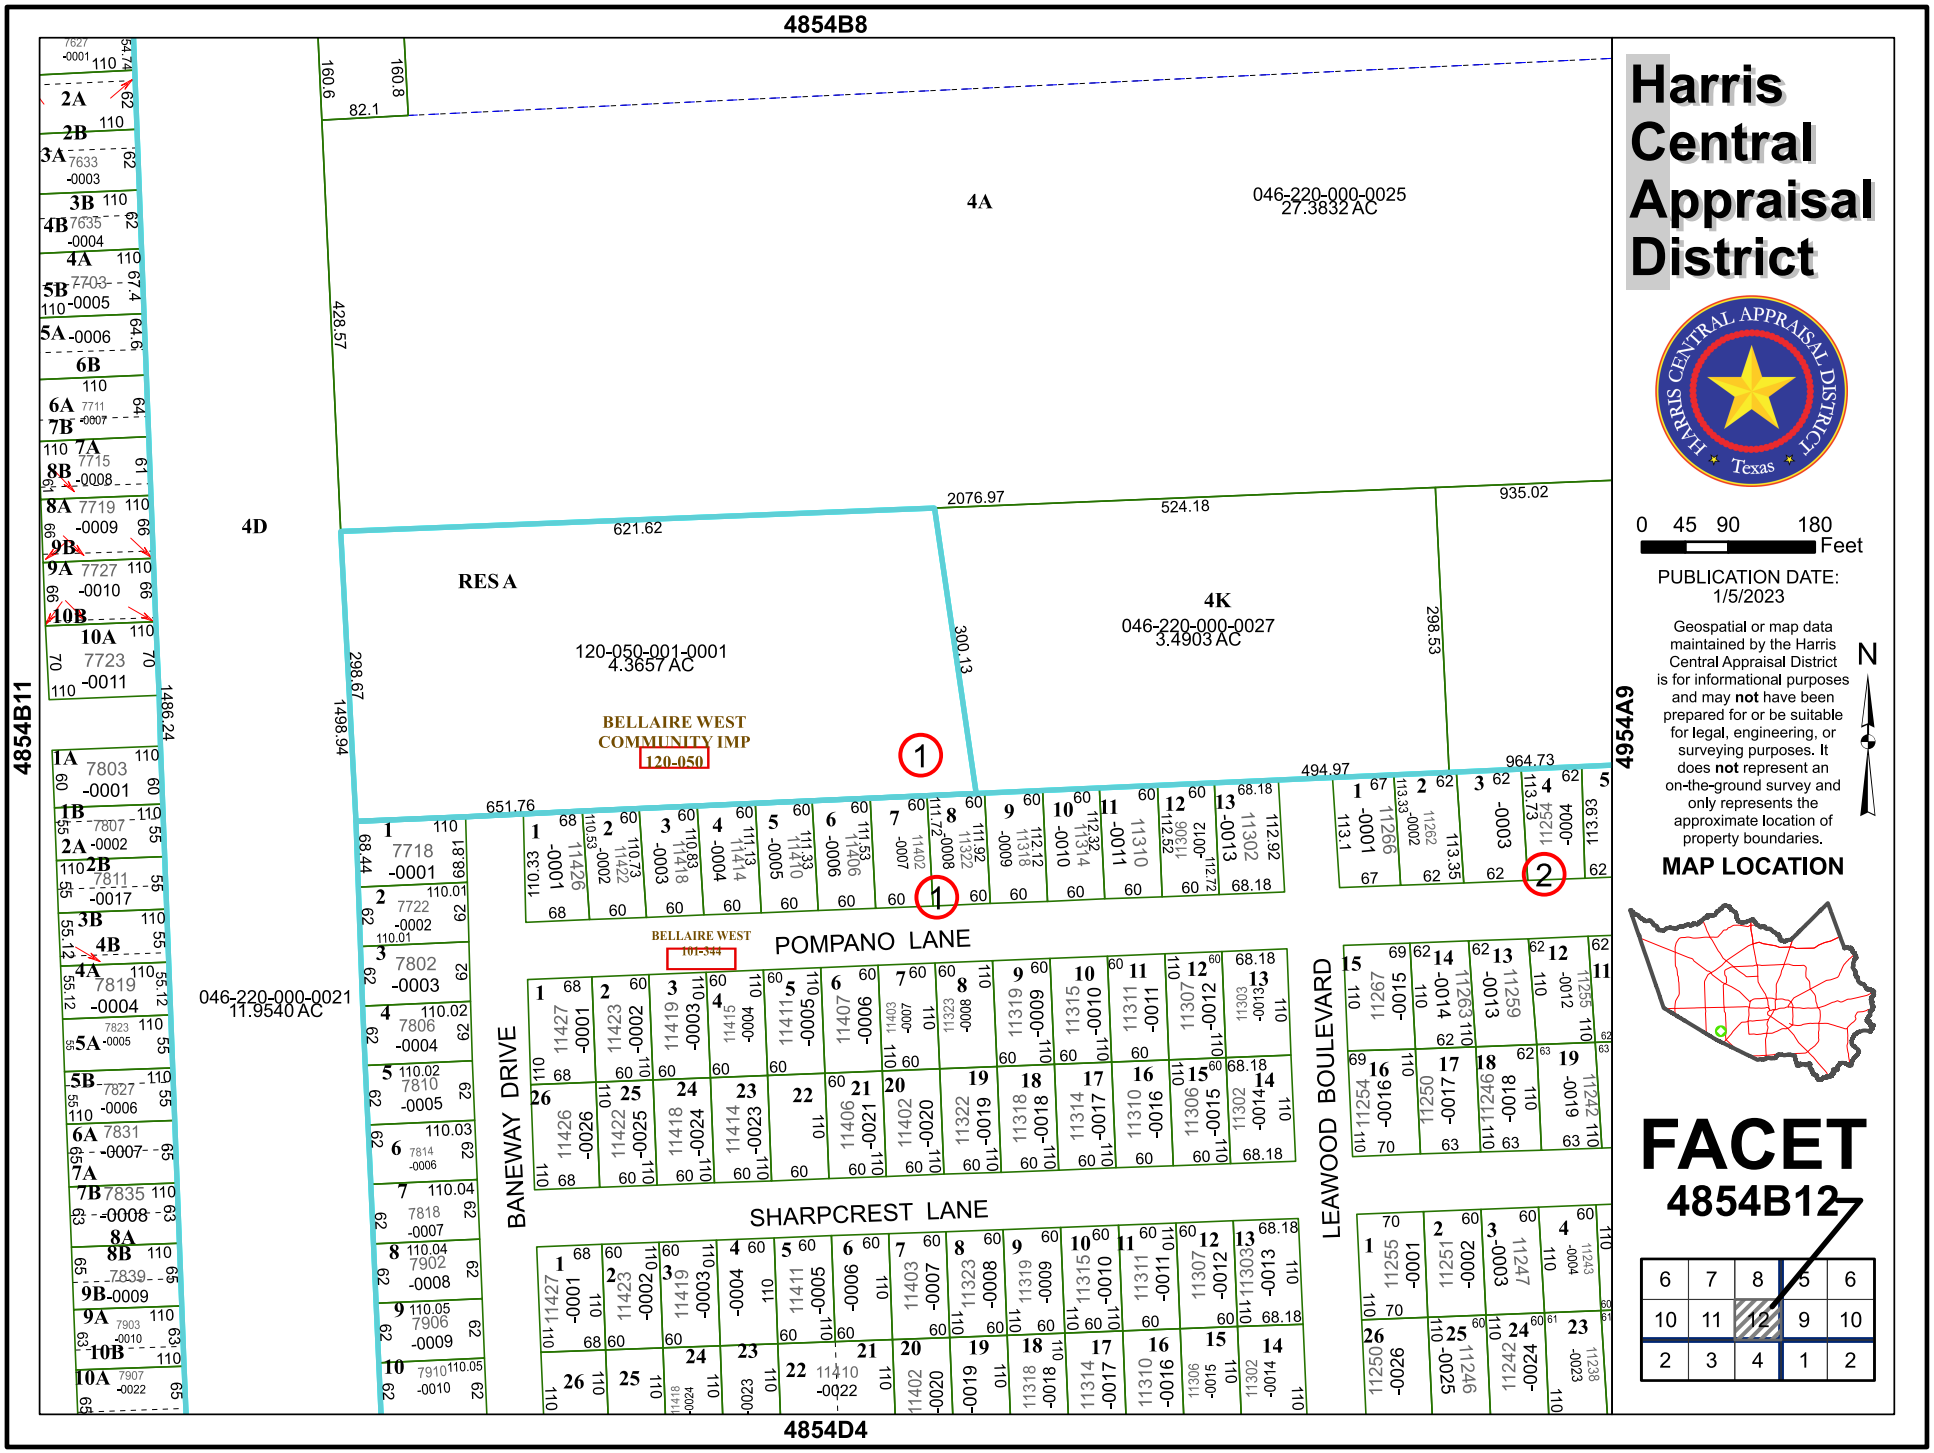
4854B8
4854B11
4954A9
4854D4
4A
046-220-000-0025
27.3832 AC
4D
RES A
120-050-001-0001
4.3657 AC
BELLAIRE WEST
COMMUNITY IMP
120-050
4K
046-220-000-0027
3.4903 AC
046-220-000-0021
11.9540 AC
BELLAIRE WEST
101-344
POMPANO LANE
BANEWAY DRIVE
SHARPCREST LANE
LEAWOOD BOULEVARD
621.62
2076.97
524.18
935.02
160.6
160.8
82.1
428.57
298.67
1498.94
300.13
298.53
1486.24
651.76
494.97
964.73
Harris
Central
Appraisal
District
HARRIS CENTRAL APPRAISAL DISTRICT
Texas
0 45 90 180
Feet
PUBLICATION DATE:
1/5/2023
Geospatial or map data maintained by the Harris Central Appraisal District is for informational purposes and may not have been prepared for or be suitable for legal, engineering, or surveying purposes. It does not represent an on-the-ground survey and only represents the approximate location of property boundaries.
N
MAP LOCATION
FACET
4854B12
6 7 8 5 6
10 11 12 9 10
2 3 4 1 2