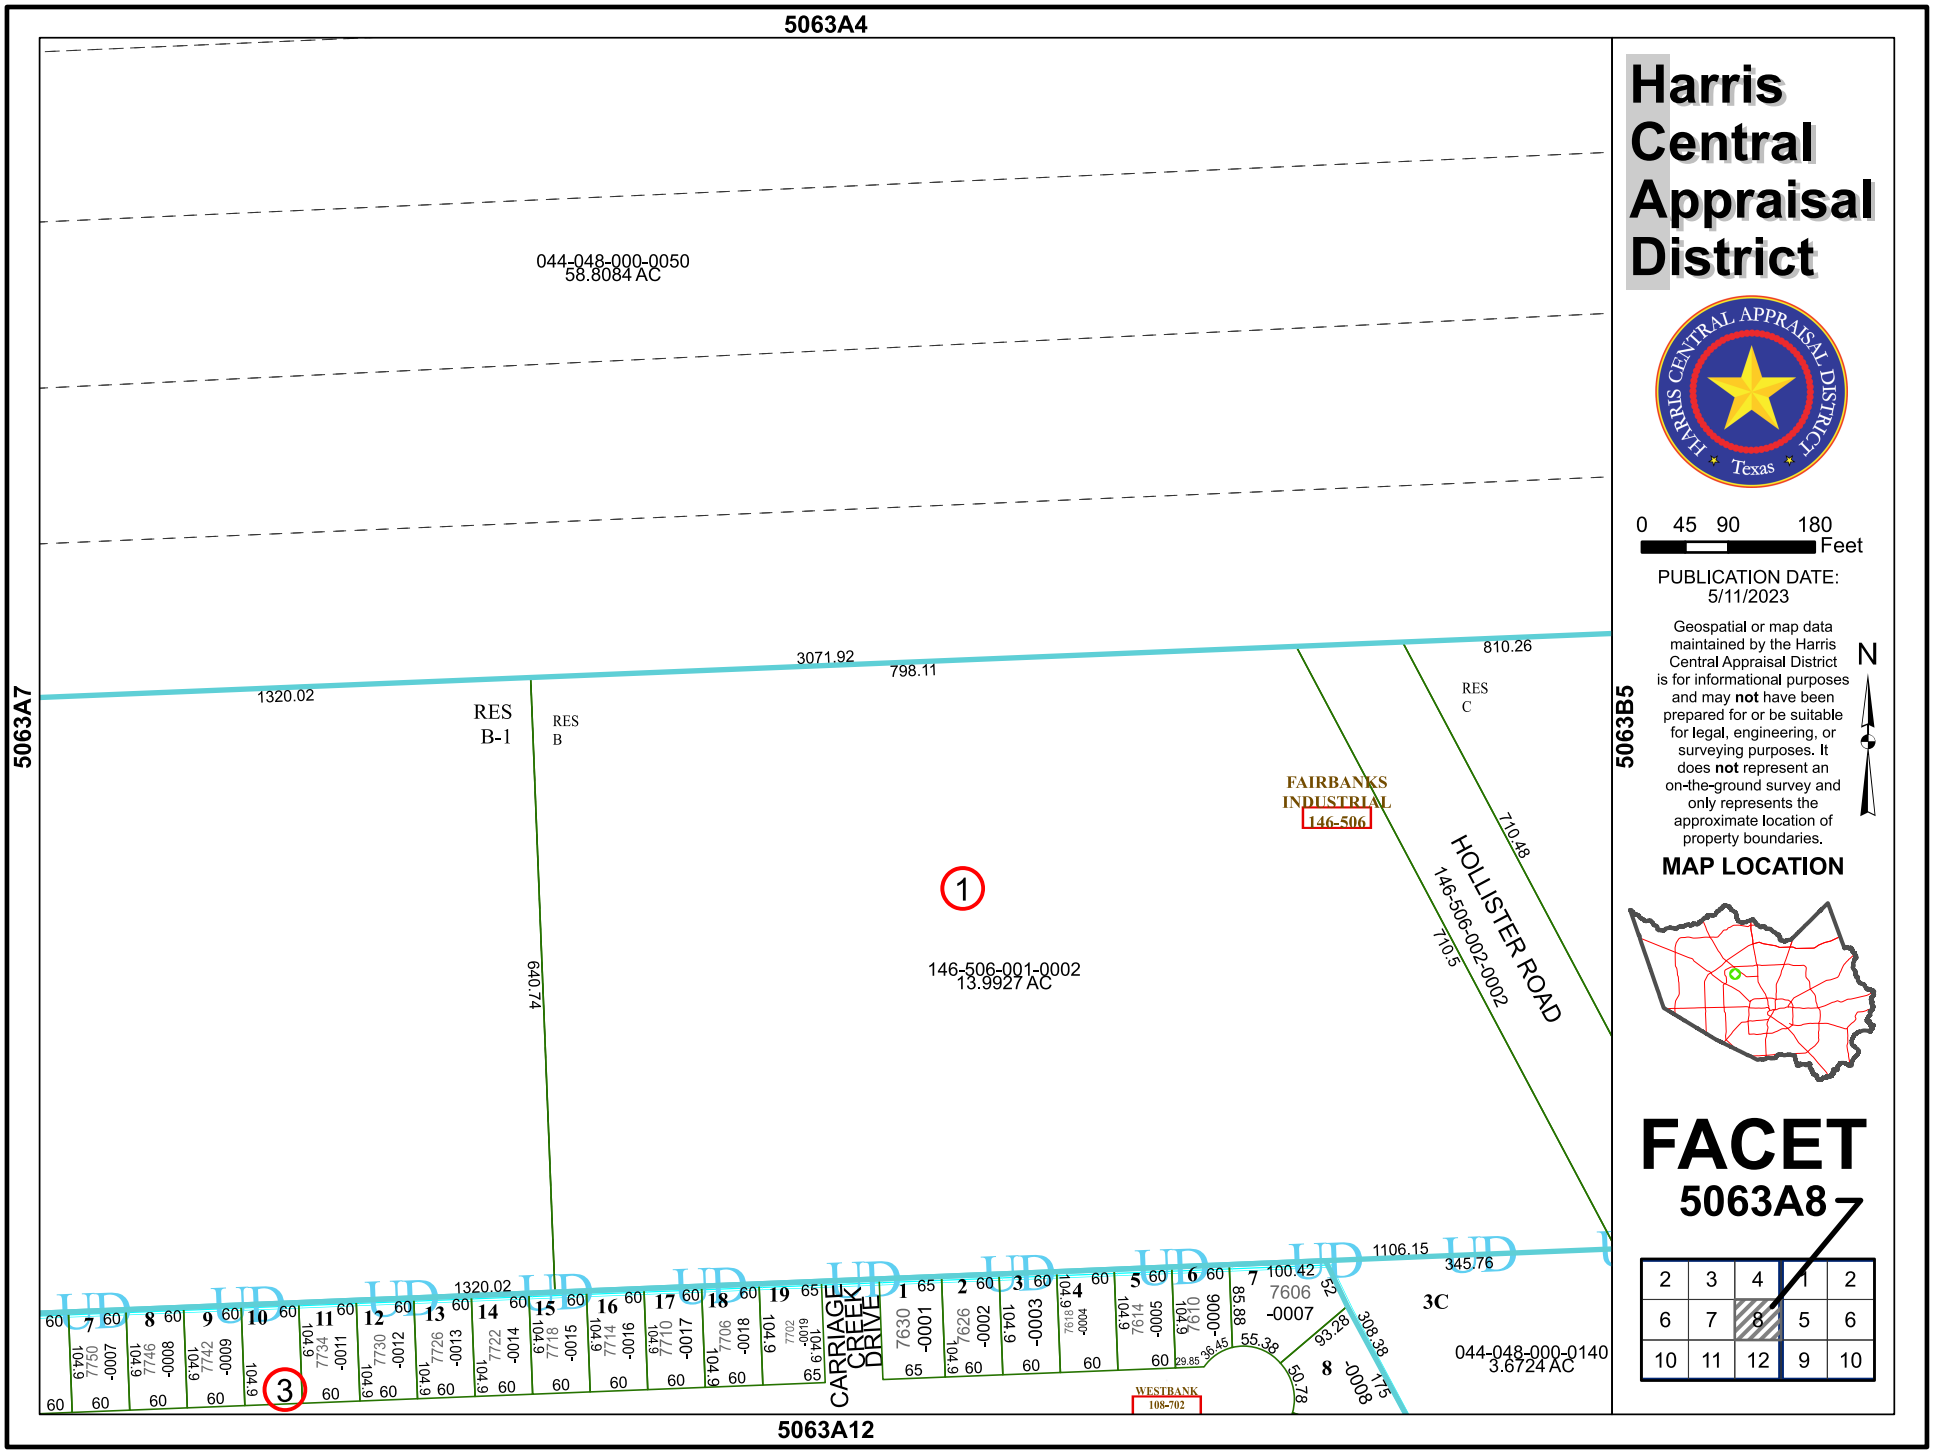
5063A4
5063A7
5063B5
5063A12
044-048-000-0050
58.8084 AC
3071.92
798.11
1320.02
810.26
RES
B-1
RES
B
RES
C
FAIRBANKS
INDUSTRIAL
146-506
HOLLISTER ROAD
146-506-002-0002
710.48
710.5
1
146-506-001-0002
13.9927 AC
640.74
1106.15
345.76
3C
044-048-000-0140
3.6724 AC
CARRIAGE
CREEK
DRIVE
WESTBANK
108-702
3
Harris
Central
Appraisal
District
HARRIS CENTRAL APPRAISAL DISTRICT
Texas
0 45 90 180
Feet
PUBLICATION DATE:
5/11/2023
Geospatial or map data maintained by the Harris Central Appraisal District is for informational purposes and may not have been prepared for or be suitable for legal, engineering, or surveying purposes. It does not represent an on-the-ground survey and only represents the approximate location of property boundaries.
N
MAP LOCATION
FACET
5063A8
2 3 4 1 2
6 7 8 5 6
10 11 12 9 10