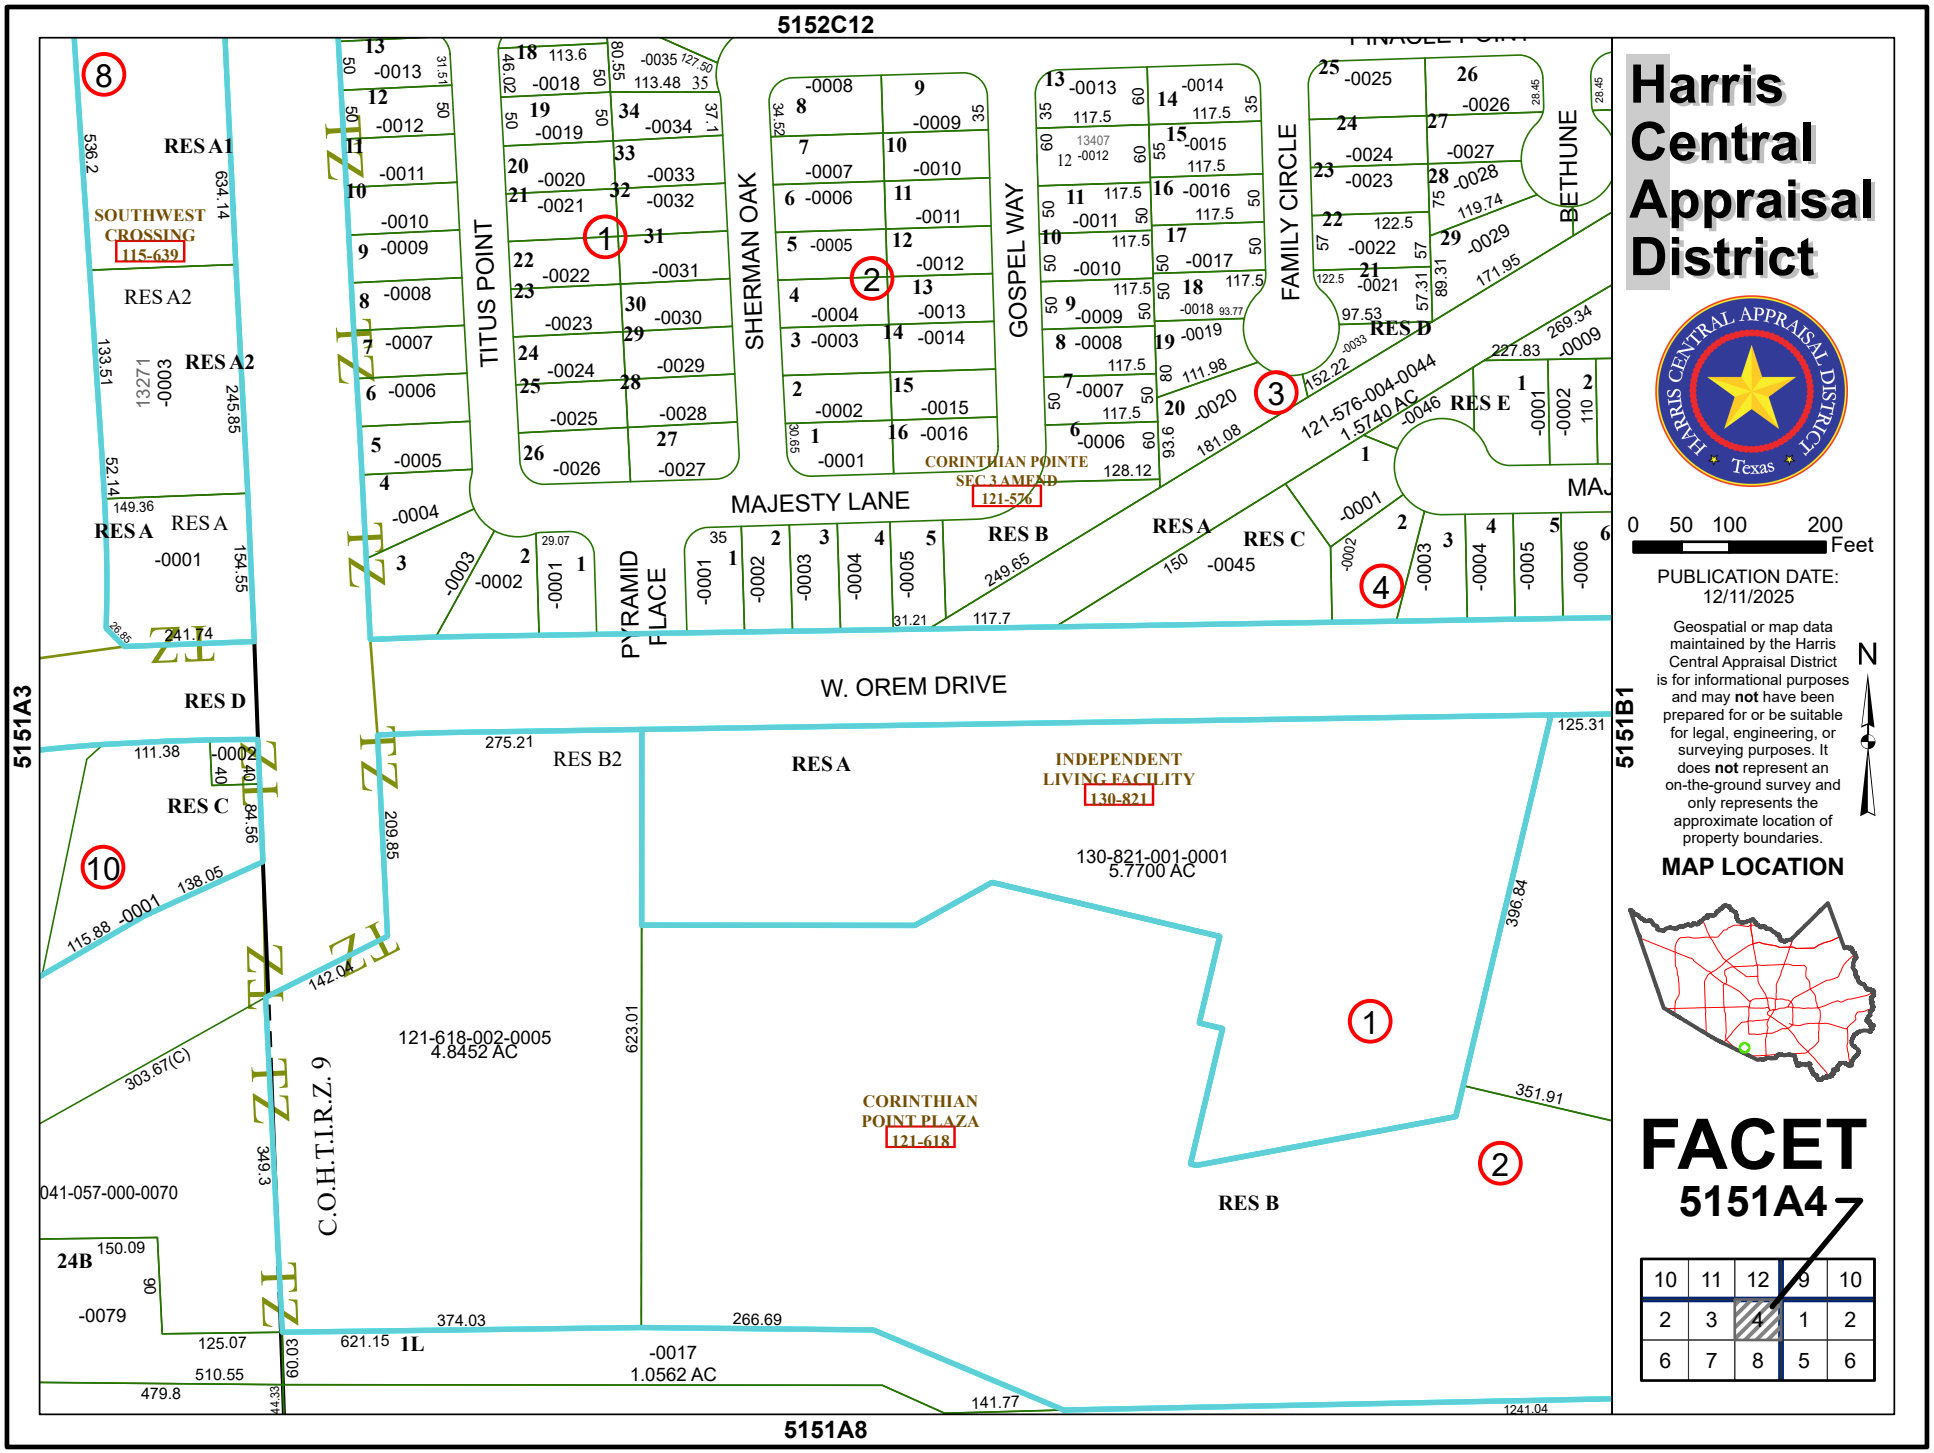
5152C12
5151A3
5151B1
5151A8
W. OREM DRIVE
MAJESTY LANE
TITUS POINT
SHERMAN OAK
GOSPEL WAY
FAMILY CIRCLE
BETHUNE
PYRAMID PLACE
SOUTHWEST CROSSING 115-639
CORINTHIAN POINTE SEC 3 AMEND 121-576
INDEPENDENT LIVING FACILITY 130-821
CORINTHIAN POINT PLAZA 121-618
121-576-004-0044 1.5740 AC
130-821-001-0001 5.7700 AC
121-618-002-0005 4.8452 AC
-0017 1.0562 AC
041-057-000-0070
C.O.H.T.I.R.Z. 9
RES A1
RES A2
RES A
RES B
RES B2
RES C
RES D
RES E
1L
24B
Harris Central Appraisal District
HARRIS CENTRAL APPRAISAL DISTRICT Texas
0 50 100 200 Feet
PUBLICATION DATE: 12/11/2025
Geospatial or map data maintained by the Harris Central Appraisal District is for informational purposes and may not have been prepared for or be suitable for legal, engineering, or surveying purposes. It does not represent an on-the-ground survey and only represents the approximate location of property boundaries.
N
MAP LOCATION
FACET
5151A4
10 11 12 9 10
2 3 4 1 2
6 7 8 5 6