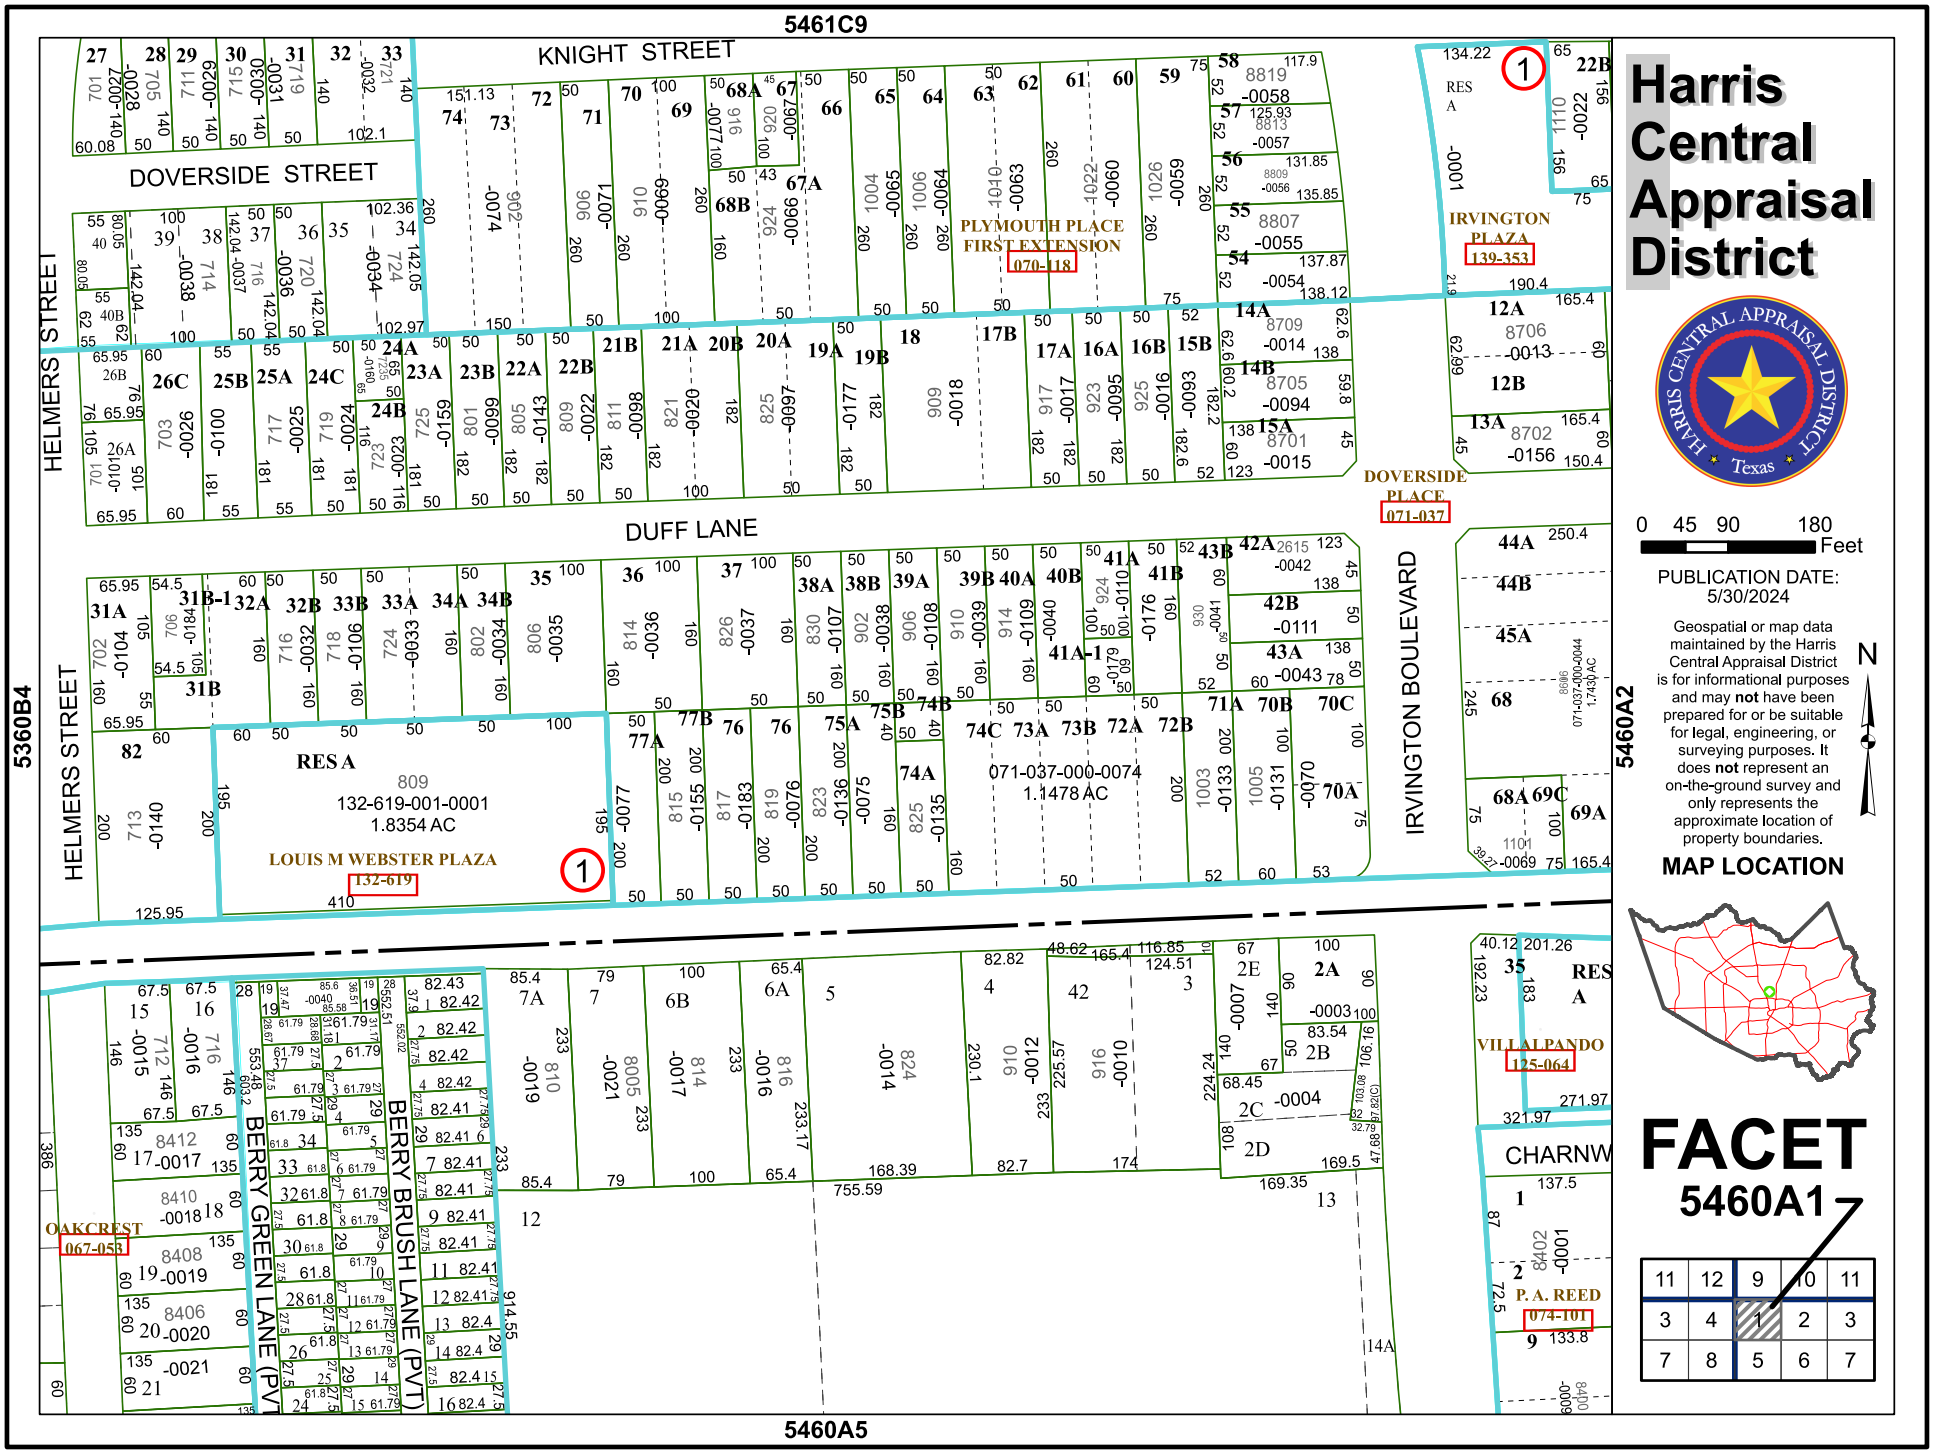
5461C9
5360B4
5460A2
5460A5
KNIGHT STREET
DOVERSIDE STREET
DUFF LANE
HELMERS STREET
IRVINGTON BOULEVARD
PLYMOUTH PLACE FIRST EXTENSION
070-118
IRVINGTON PLAZA
139-353
DOVERSIDE PLACE
071-037
LOUIS M WEBSTER PLAZA
132-619
809
132-619-001-0001
1.8354 AC
RES A
071-037-000-0074
1.1478 AC
VILLALPANDO
125-064
P. A. REED
074-101
OAKCREST
067-053
BERRY GREEN LANE (PVT)
BERRY BRUSH LANE (PVT)
CHARNW
Harris Central Appraisal District
HARRIS CENTRAL APPRAISAL DISTRICT Texas
0 45 90 180 Feet
PUBLICATION DATE: 5/30/2024
Geospatial or map data maintained by the Harris Central Appraisal District is for informational purposes and may not have been prepared for or be suitable for legal, engineering, or surveying purposes. It does not represent an on-the-ground survey and only represents the approximate location of property boundaries.
N
MAP LOCATION
FACET 5460A1
11 12 9 10 11
3 4 1 2 3
7 8 5 6 7