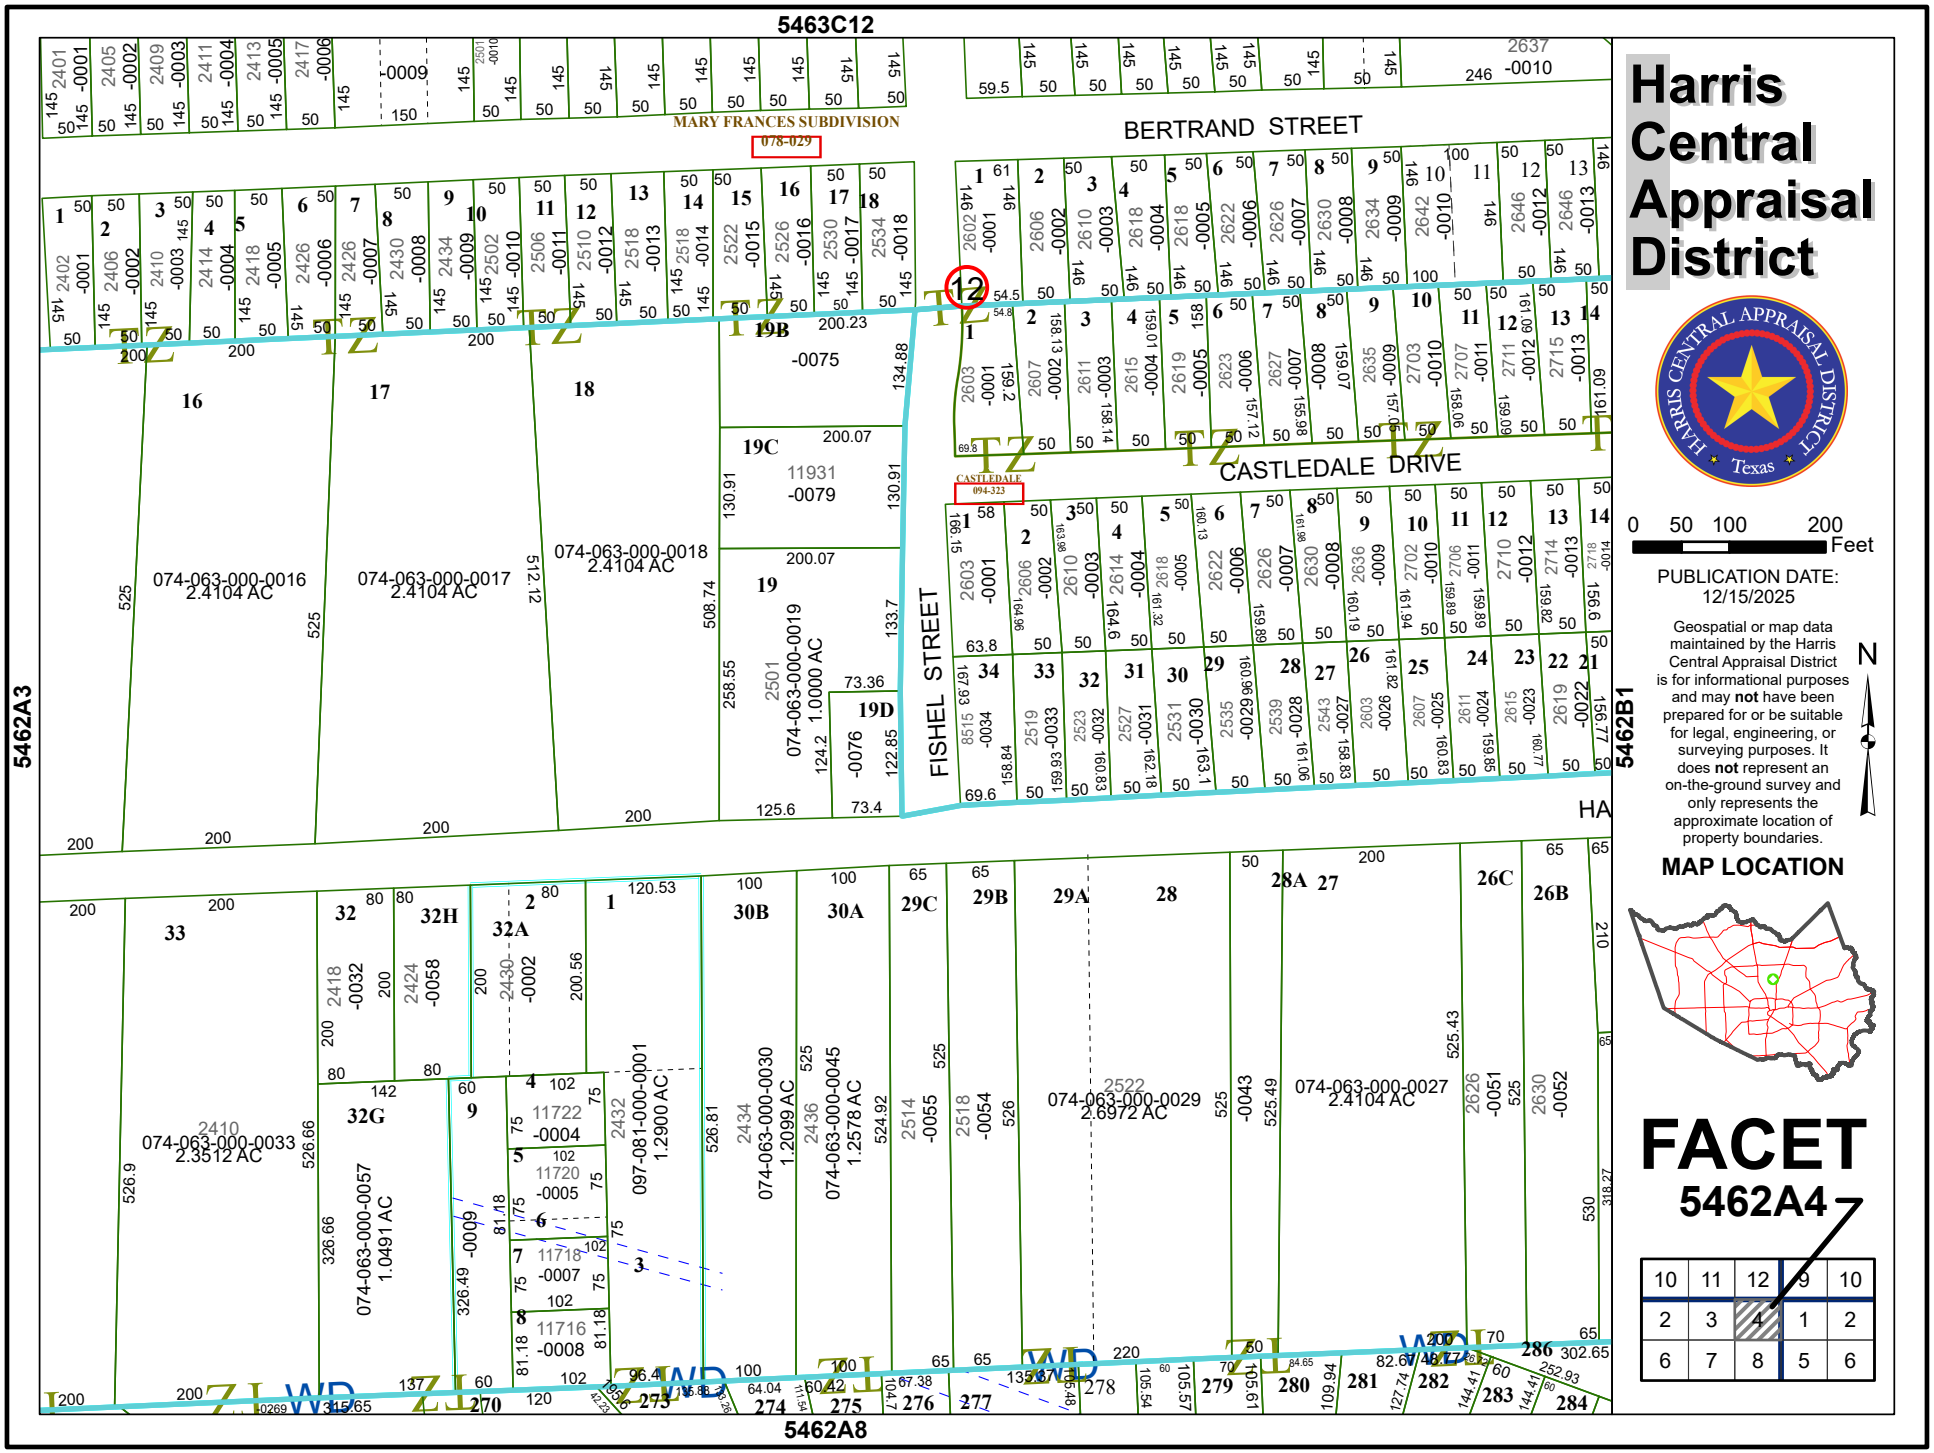
5463C12
5462A3
5462B1
5462A8
MARY FRANCES SUBDIVISION
078-029
BERTRAND STREET
CASTLEDALE DRIVE
CASTLEDALE
094-323
FISHEL STREET
074-063-000-0016
2.4104 AC
074-063-000-0017
2.4104 AC
074-063-000-0018
2.4104 AC
074-063-000-0019
1.0000 AC
074-063-000-0033
2.3512 AC
074-063-000-0057
1.0491 AC
097-081-000-0001
1.2900 AC
074-063-000-0030
1.2099 AC
074-063-000-0045
1.2578 AC
074-063-000-0029
2.6972 AC
074-063-000-0027
2.4104 AC
Harris Central Appraisal District
HARRIS CENTRAL APPRAISAL DISTRICT
Texas
0 50 100 200
Feet
PUBLICATION DATE:
12/15/2025
Geospatial or map data maintained by the Harris Central Appraisal District is for informational purposes and may not have been prepared for or be suitable for legal, engineering, or surveying purposes. It does not represent an on-the-ground survey and only represents the approximate location of property boundaries.
N
MAP LOCATION
FACET
5462A4
10 11 12 9 10
2 3 4 1 2
6 7 8 5 6