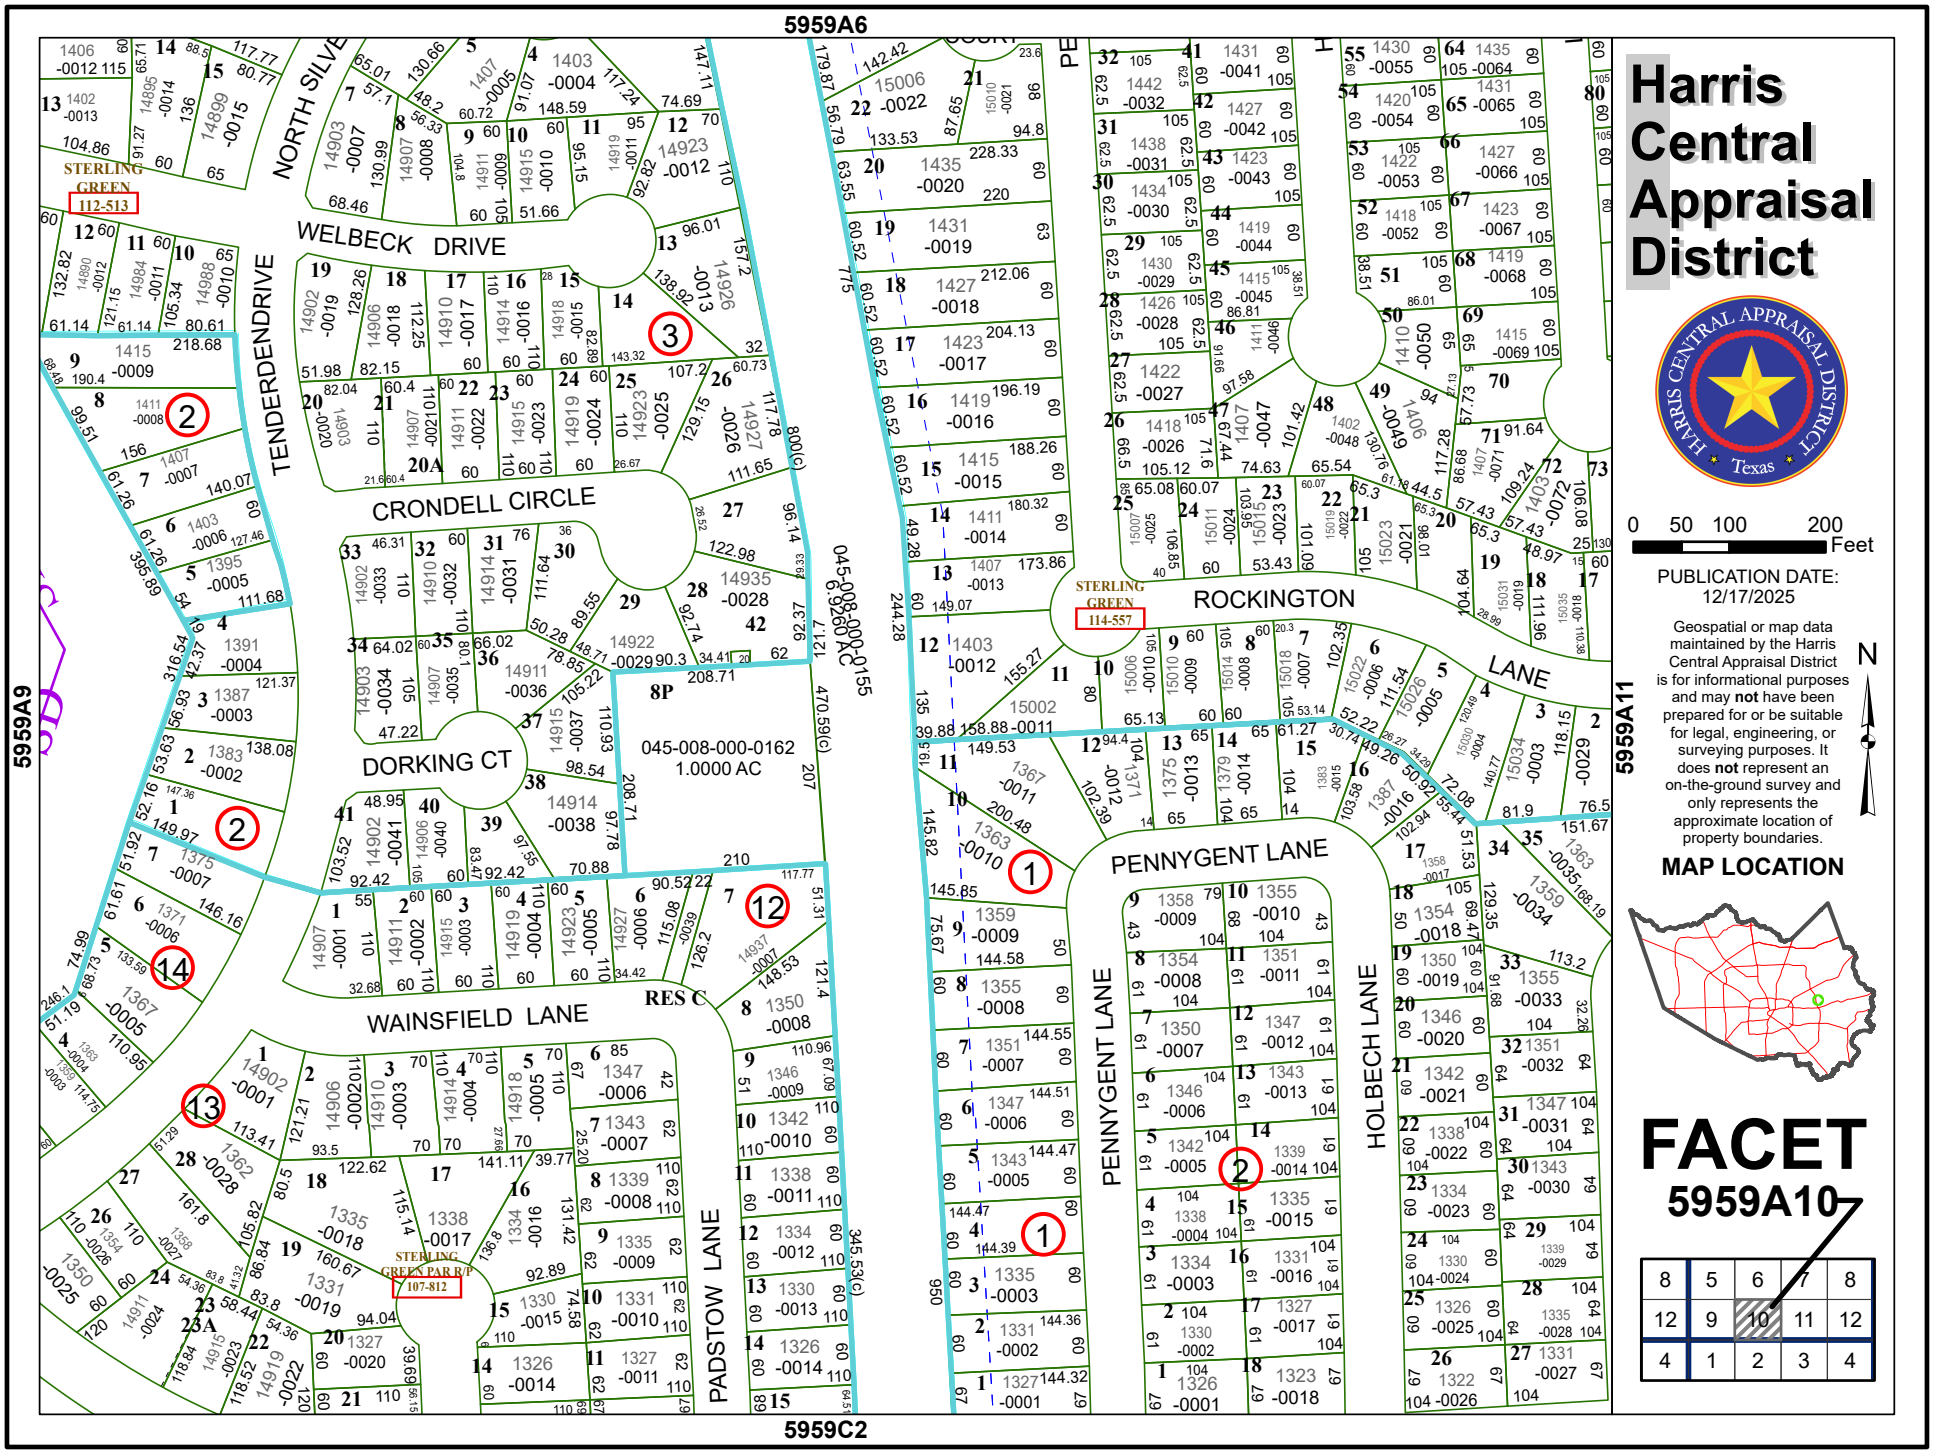
5959A6
5959A9
5959A11
5959C2
STERLING GREEN 112-513
STERLING GREEN 114-557
STERLING GREEN PAR R/P 107-812
NORTH SILVE
WELBECK DRIVE
TENDERDENDRIVE
CRONDELL CIRCLE
DORKING CT
WAINSFIELD LANE
RES C
PADSTOW LANE
ROCKINGTON LANE
PENNYGENT LANE
HOLBECH LANE
045-008-000-0155
6.9260 AC
045-008-000-0162
1.0000 AC
8P
3
2
14
13
12
1
Harris Central Appraisal District
HARRIS CENTRAL APPRAISAL DISTRICT Texas
0 50 100 200 Feet
PUBLICATION DATE: 12/17/2025
Geospatial or map data maintained by the Harris Central Appraisal District is for informational purposes and may not have been prepared for or be suitable for legal, engineering, or surveying purposes. It does not represent an on-the-ground survey and only represents the approximate location of property boundaries.
N
MAP LOCATION
FACET
5959A10
8 5 6 7 8
12 9 10 11 12
4 1 2 3 4