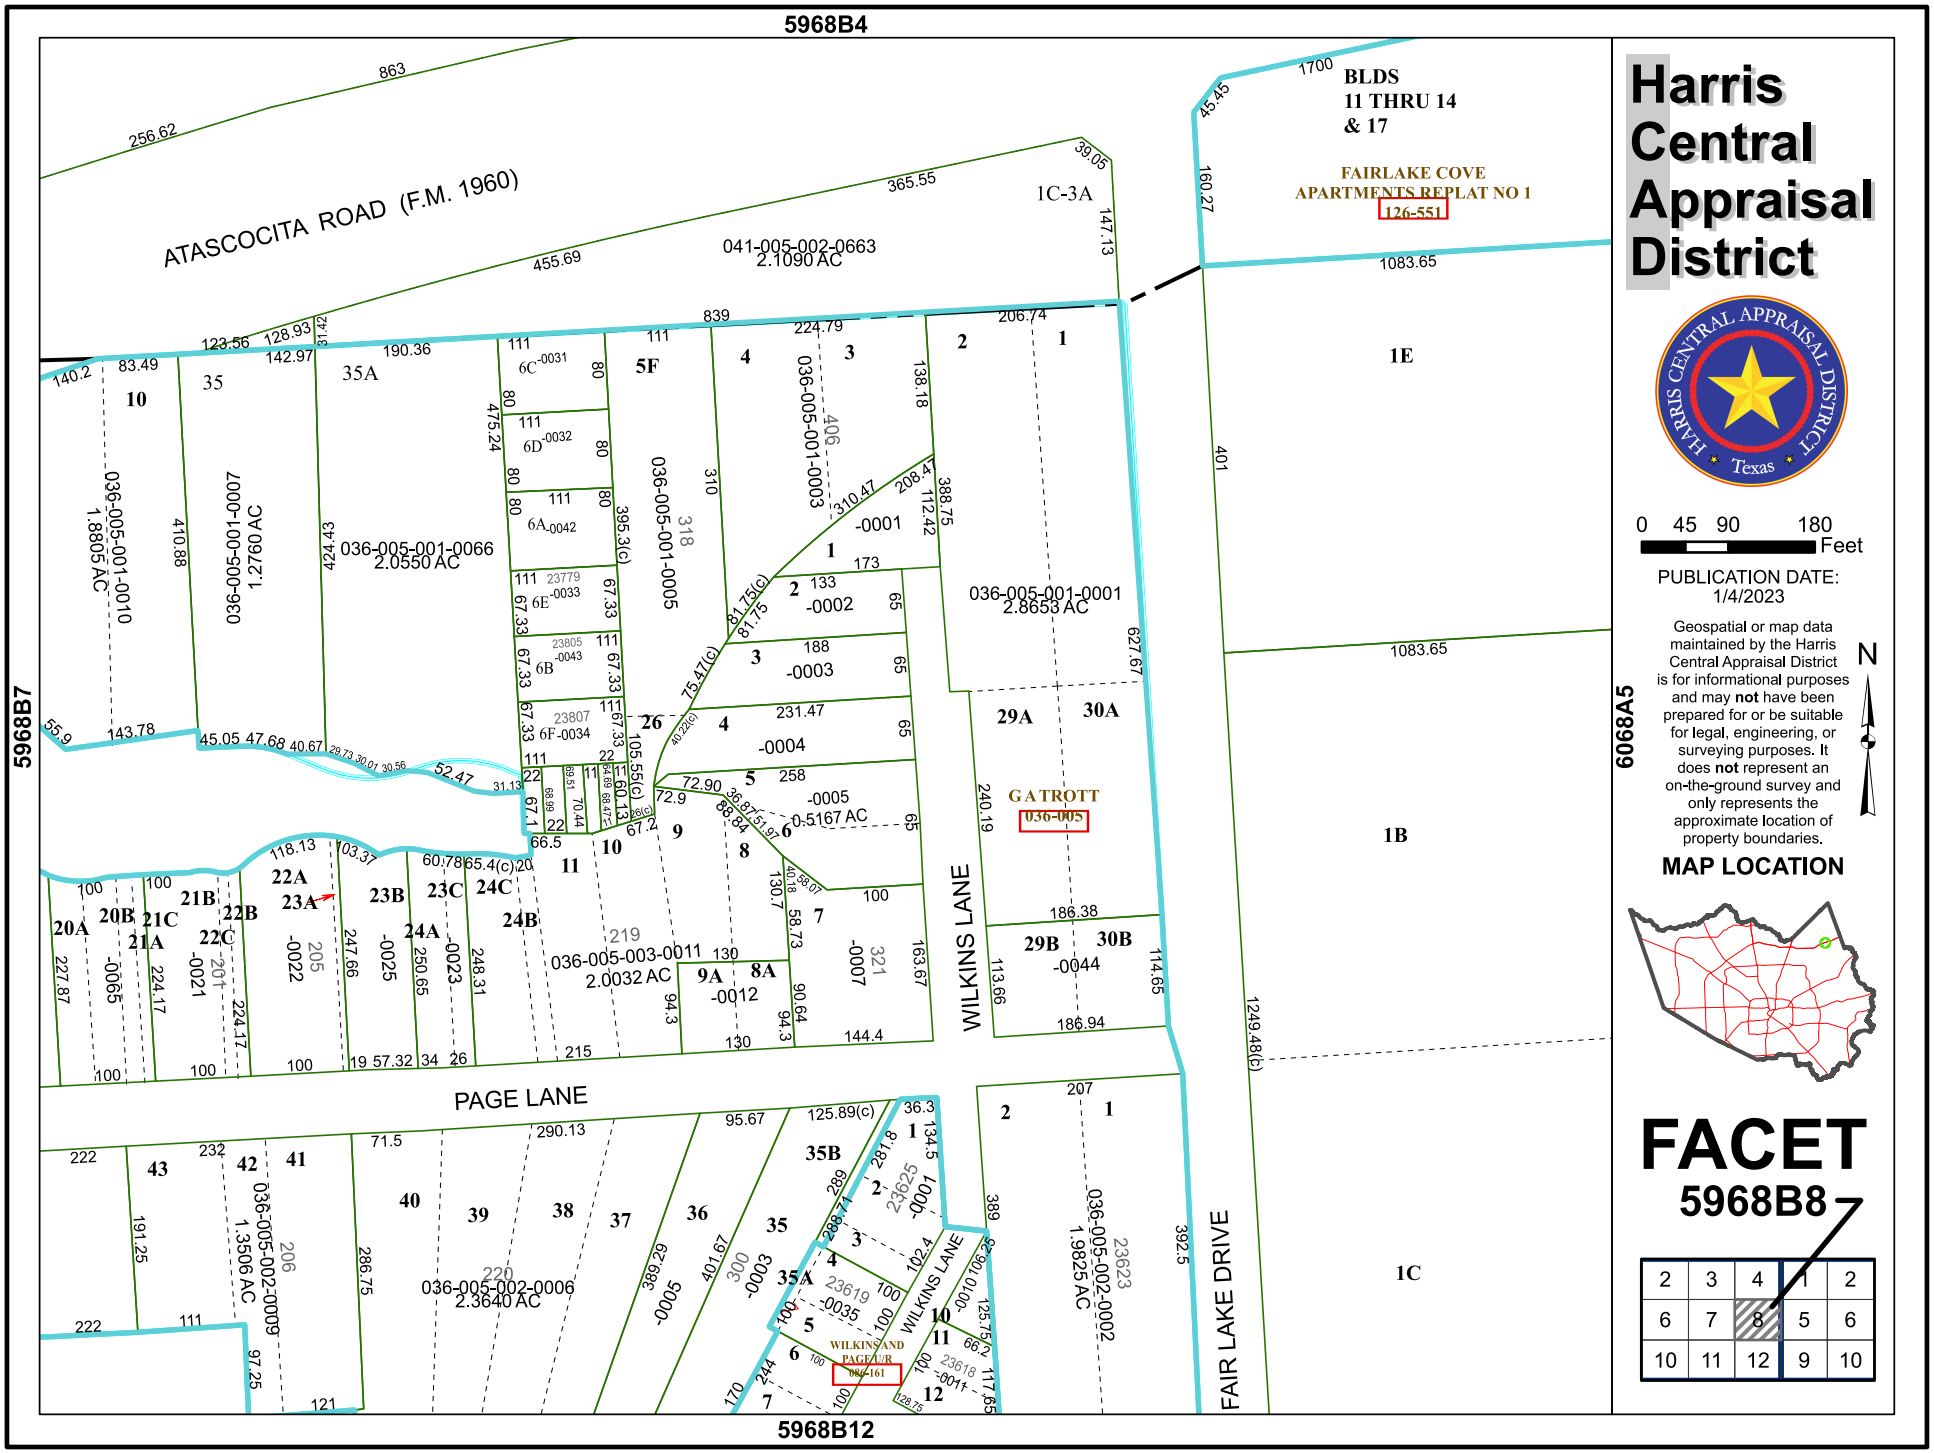
5968B4
5968B7
5968B12
6068A5
ATASCOCITA ROAD (F.M. 1960)
PAGE LANE
WILKINS LANE
FAIR LAKE DRIVE
BLDS 11 THRU 14 & 17
FAIRLAKE COVE APARTMENTS REPLAT NO 1 126-551
G A TROTT 036-005
WILKINS AND PAGE A/R 086-161
041-005-002-0663 2.1090 AC
036-005-001-0066 2.0550 AC
036-005-001-0010 1.8805 AC
036-005-001-0007 1.2760 AC
036-005-001-0005
036-005-001-0003
036-005-001-0001 2.8653 AC
036-005-003-0011 2.0032 AC
036-005-002-0009 1.3506 AC
036-005-002-0006 2.3640 AC
036-005-002-0002 1.9825 AC
1C-3A
1E
1B
1C
Harris Central Appraisal District
HARRIS CENTRAL APPRAISAL DISTRICT Texas
0 45 90 180 Feet
PUBLICATION DATE: 1/4/2023
Geospatial or map data maintained by the Harris Central Appraisal District is for informational purposes and may not have been prepared for or be suitable for legal, engineering, or surveying purposes. It does not represent an on-the-ground survey and only represents the approximate location of property boundaries.
N
MAP LOCATION
FACET
5968B8
2 3 4 1 2
6 7 8 5 6
10 11 12 9 10