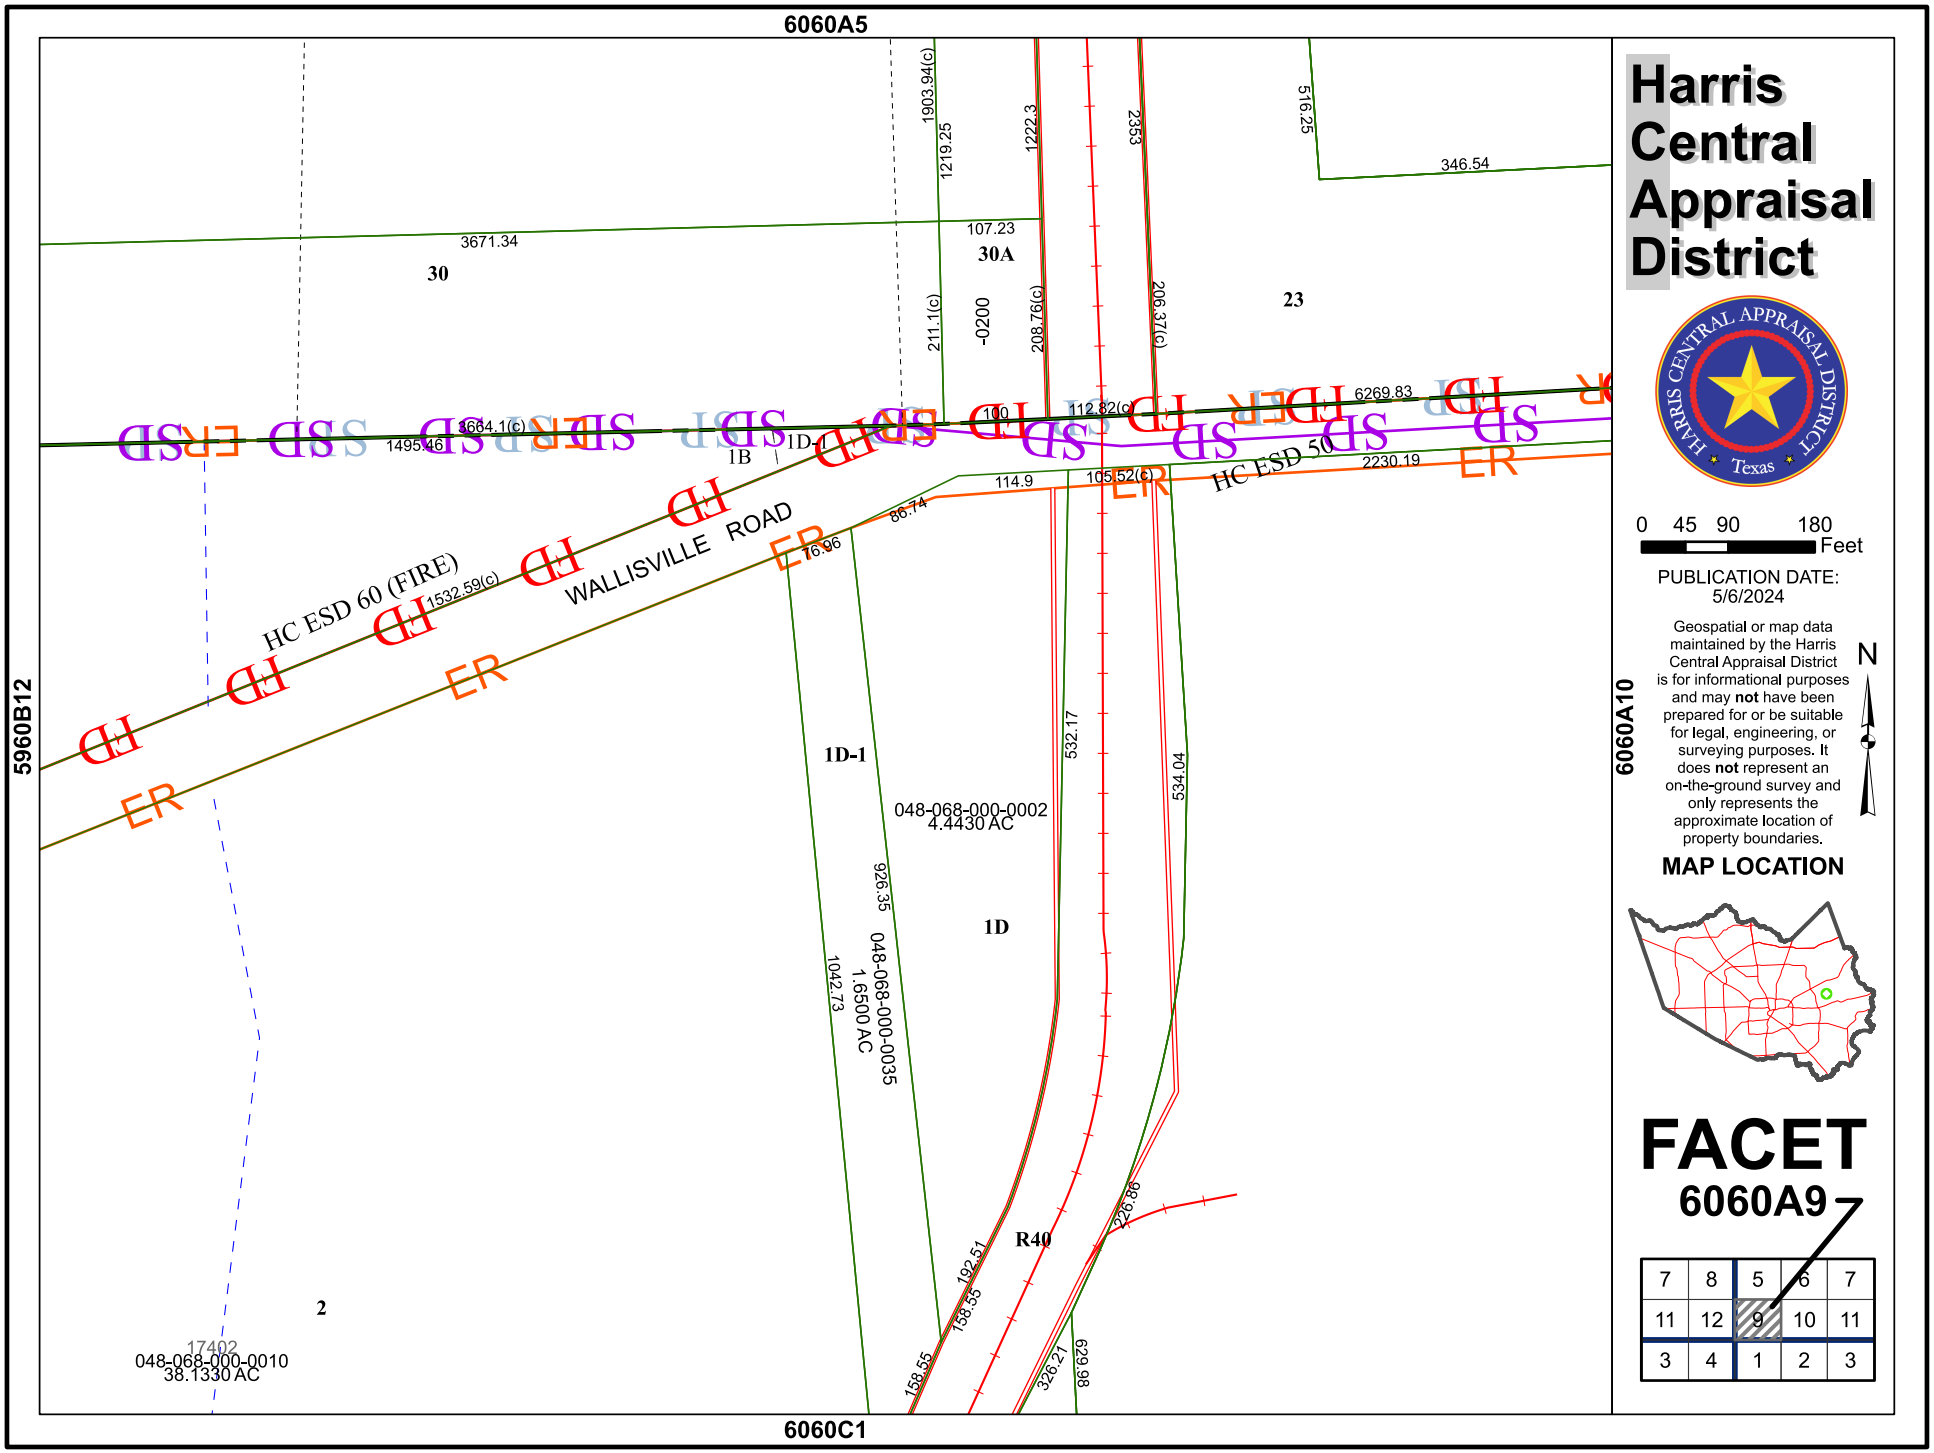
6060A5
6060C1
5960B12
6060A10
30
30A
23
1B
1D-1
1D
R40
2
HC ESD 60 (FIRE)
HC ESD 50
WALLISVILLE ROAD
048-068-000-0002
4.4430 AC
048-068-000-0035
1.6500 AC
048-068-000-0010
38.1330 AC
17402
3671.34
107.23
346.54
516.25
1903.94(c)
1219.25
1222.3
2353
211.1(c)
208.76(c)
206.37(c)
-0200
3664.1(c)
1495.46
112.82(c)
6269.83
2230.19
114.9
105.52(c)
86.74
76.96
1532.59(c)
532.17
534.04
926.35
1042.73
192.51
158.55
326.21
226.88
629.98
Harris Central Appraisal District
HARRIS CENTRAL APPRAISAL DISTRICT
Texas
0 45 90 180 Feet
PUBLICATION DATE: 5/6/2024
Geospatial or map data maintained by the Harris Central Appraisal District is for informational purposes and may not have been prepared for or be suitable for legal, engineering, or surveying purposes. It does not represent an on-the-ground survey and only represents the approximate location of property boundaries.
N
MAP LOCATION
FACET
6060A9
7 8 5 6 7
11 12 9 10 11
3 4 1 2 3