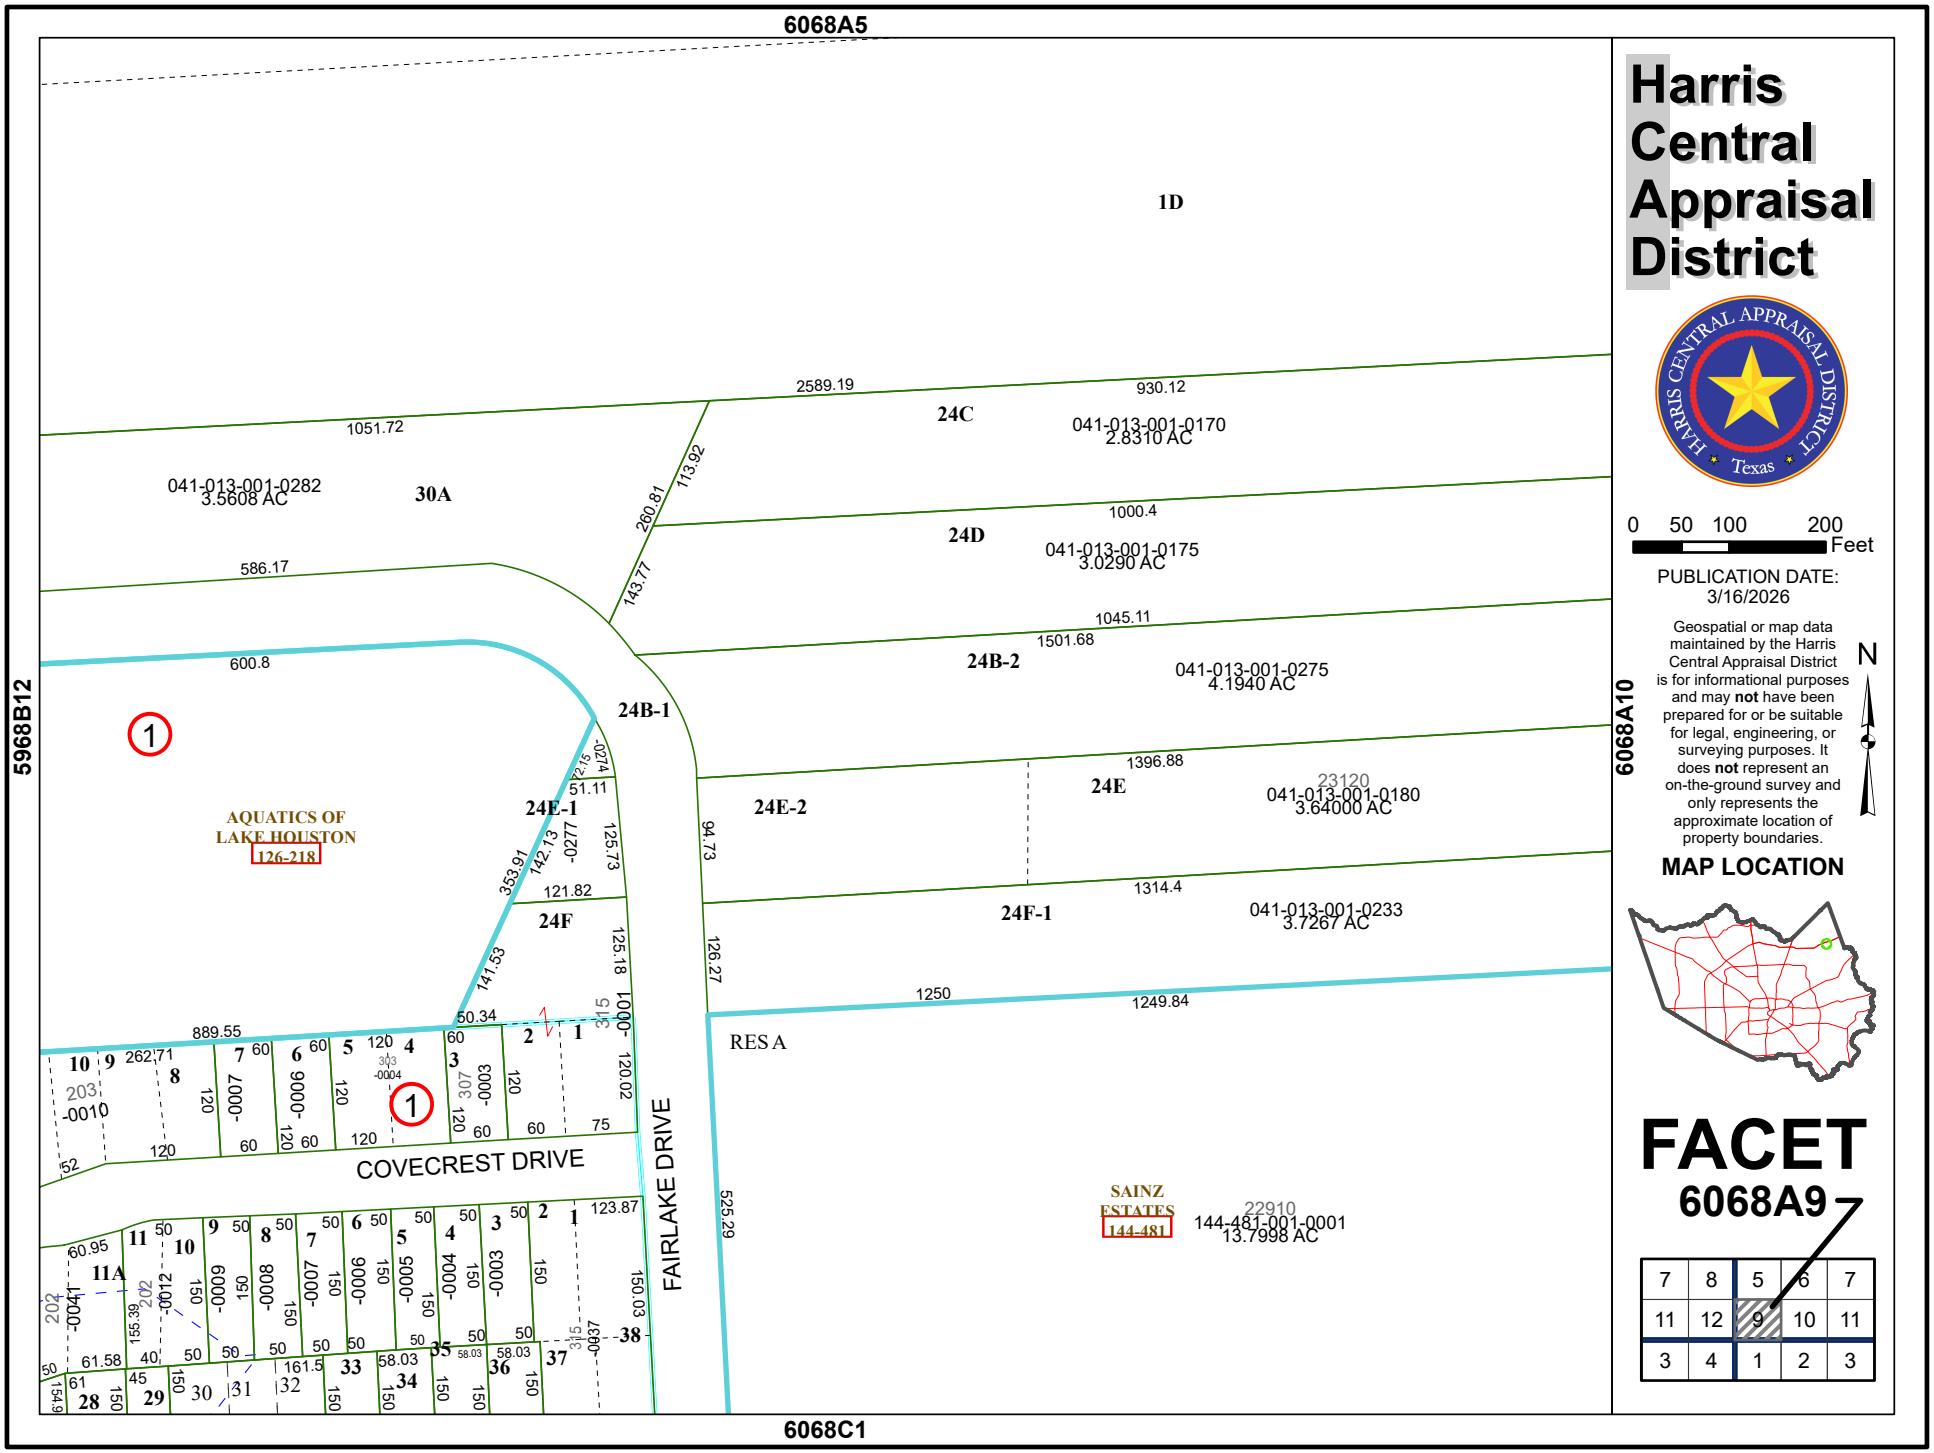
6068A5
6068C1
5968B12
6068A10
1D
24C
041-013-001-0170
2.8310 AC
24D
041-013-001-0175
3.0290 AC
24B-2
041-013-001-0275
4.1940 AC
24B-1
24E
041-013-001-0180
3.64000 AC
24E-2
24E-1
24F
24F-1
041-013-001-0233
3.7267 AC
30A
041-013-001-0282
3.5608 AC
AQUATICS OF LAKE HOUSTON
126-218
RES A
SAINZ ESTATES
144-481
144-481-001-0001
13.7998 AC
COVECREST DRIVE
FAIRLAKE DRIVE
2589.19
930.12
1051.72
1000.4
586.17
1045.11
1501.68
1396.88
1314.4
1250
1249.84
889.55
600.8
525.29
Harris Central Appraisal District
HARRIS CENTRAL APPRAISAL DISTRICT
Texas
0 50 100 200
Feet
PUBLICATION DATE:
3/16/2026
Geospatial or map data maintained by the Harris Central Appraisal District is for informational purposes and may not have been prepared for or be suitable for legal, engineering, or surveying purposes. It does not represent an on-the-ground survey and only represents the approximate location of property boundaries.
N
MAP LOCATION
FACET
6068A9
7 8 5 6 7
11 12 9 10 11
3 4 1 2 3